

- DOUCHES HOMMES & FEMMES :
- Doublage périphérique par panneaux
 - Double cloison séparative e : 0,50 m + dalle débordante

PLAN REPERAGE

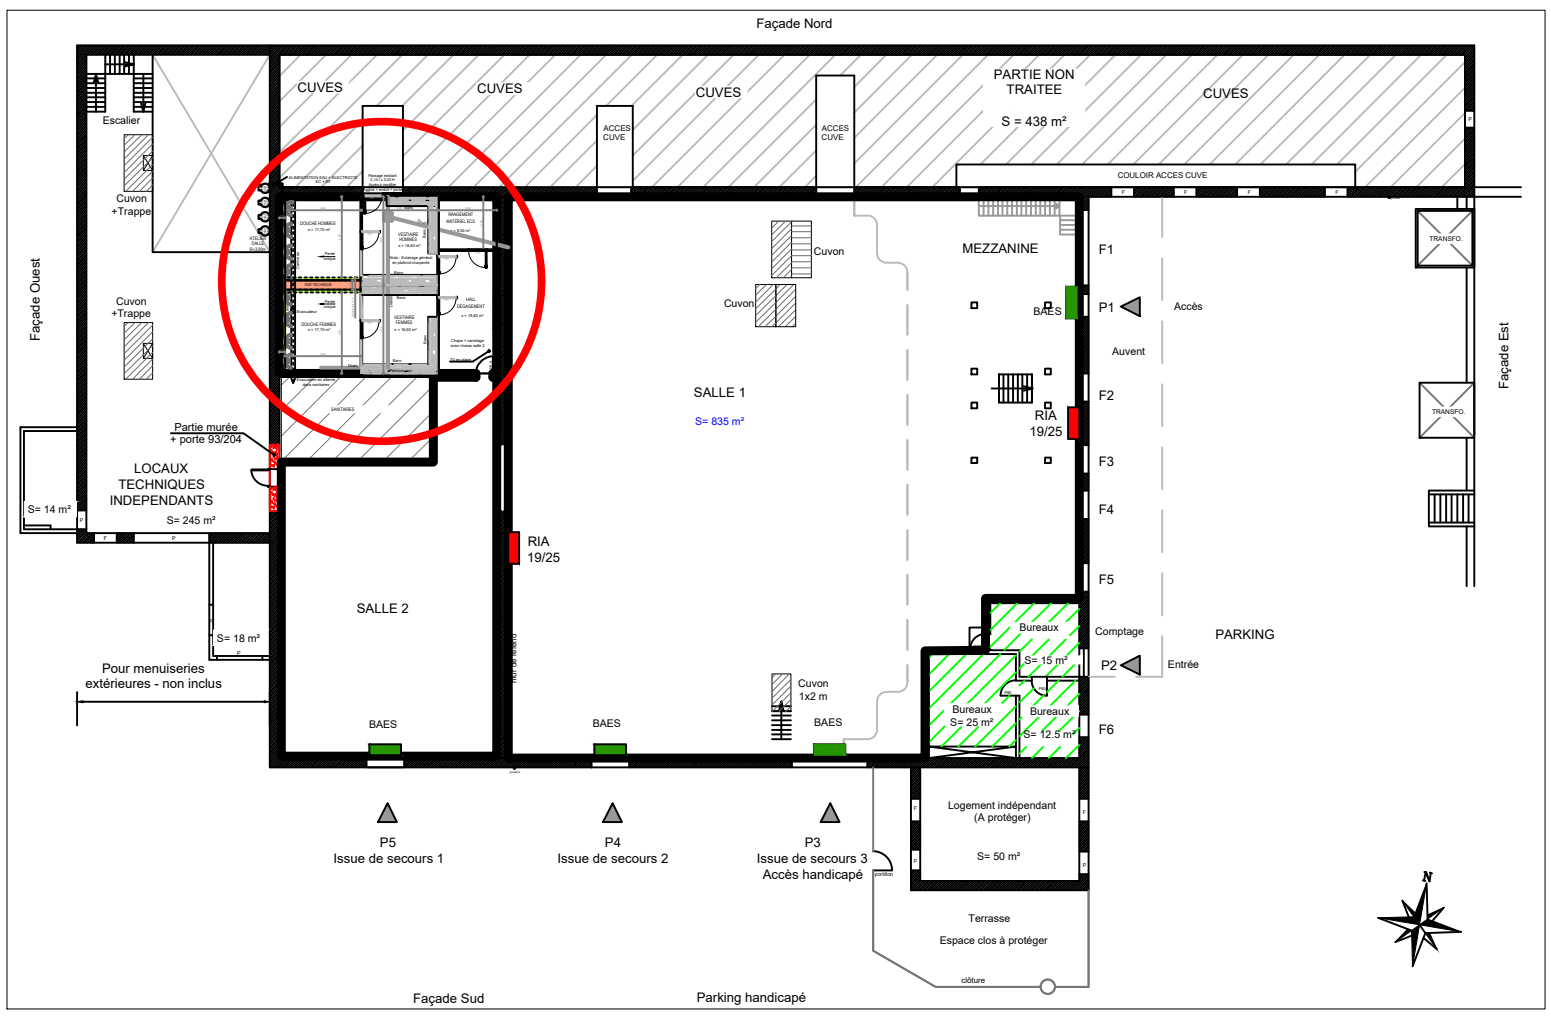


Tableau des surfaces

Hall dégagement	19,80 m²
Rangement materiel	8,50 m²
Douche hommes	17,70 m²
Vestiaire hommes	18,60 m²
Douche femmes	17,70 m²
Vestiaire femmes	18,60 m²
Salle 1	835 m²
Salle 2	206 m²
Sanitaires	36 m²
Bureaux	52,50 m²