


# VUE LATÉRALE

6A

Echelle : 1/50

## NIVELLEMENT AVANT EXECUTION

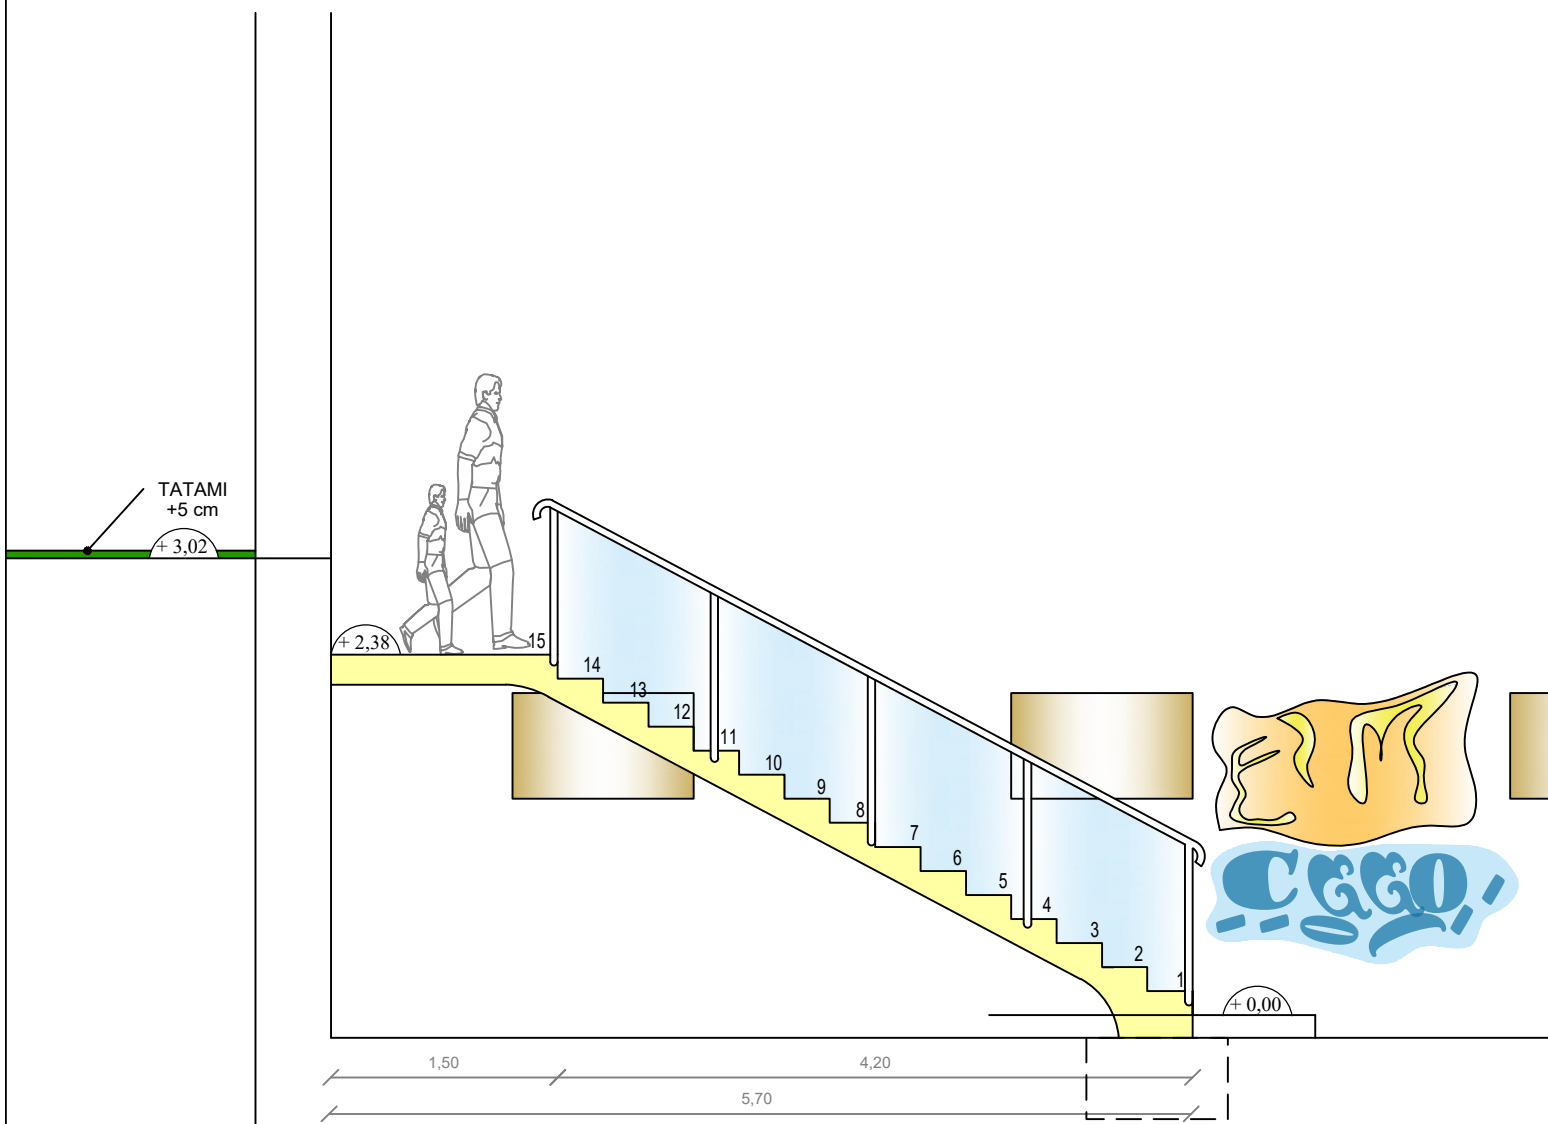

- Escaliers 2UP  
Hauteur à monter : 3,02 m  
19 marches : G : 30 cm H : 15,9 cm  
Palier 1 : 3,80 x 1,50 m  
Palier 2 : 2,30 x 1,50 m