


# COUPE VERTICALE

6<sub>B</sub>

Echelle : 1/50

## NIVELLEMENT AVANT EXECUTION

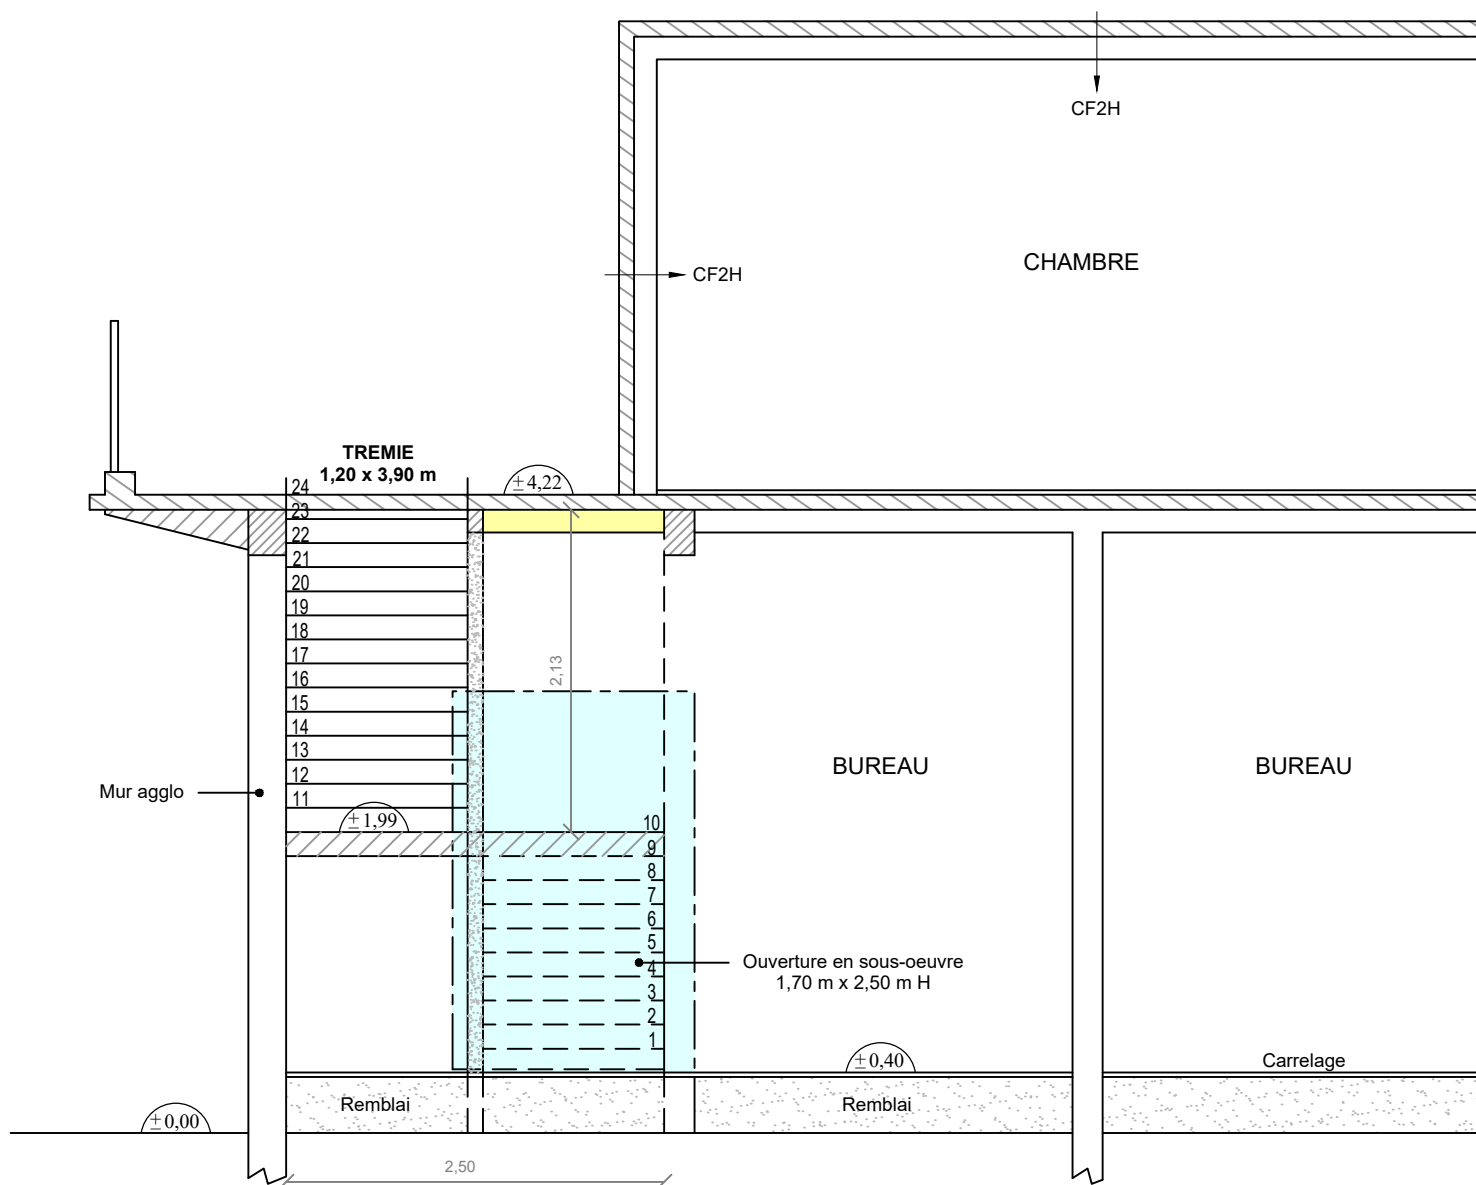

- Escaliers 2UP  
Hauteur à monter : 3,82 m  
24 marches : G : 30 cm H : 15,92 cm

Nota : Pour être au niveau de la salle, il faut 2 marches  
soit 3 hauteurs de 13,3 cm