


Echelle : 1/50

NIVELLEMENT AVANT EXECUTION

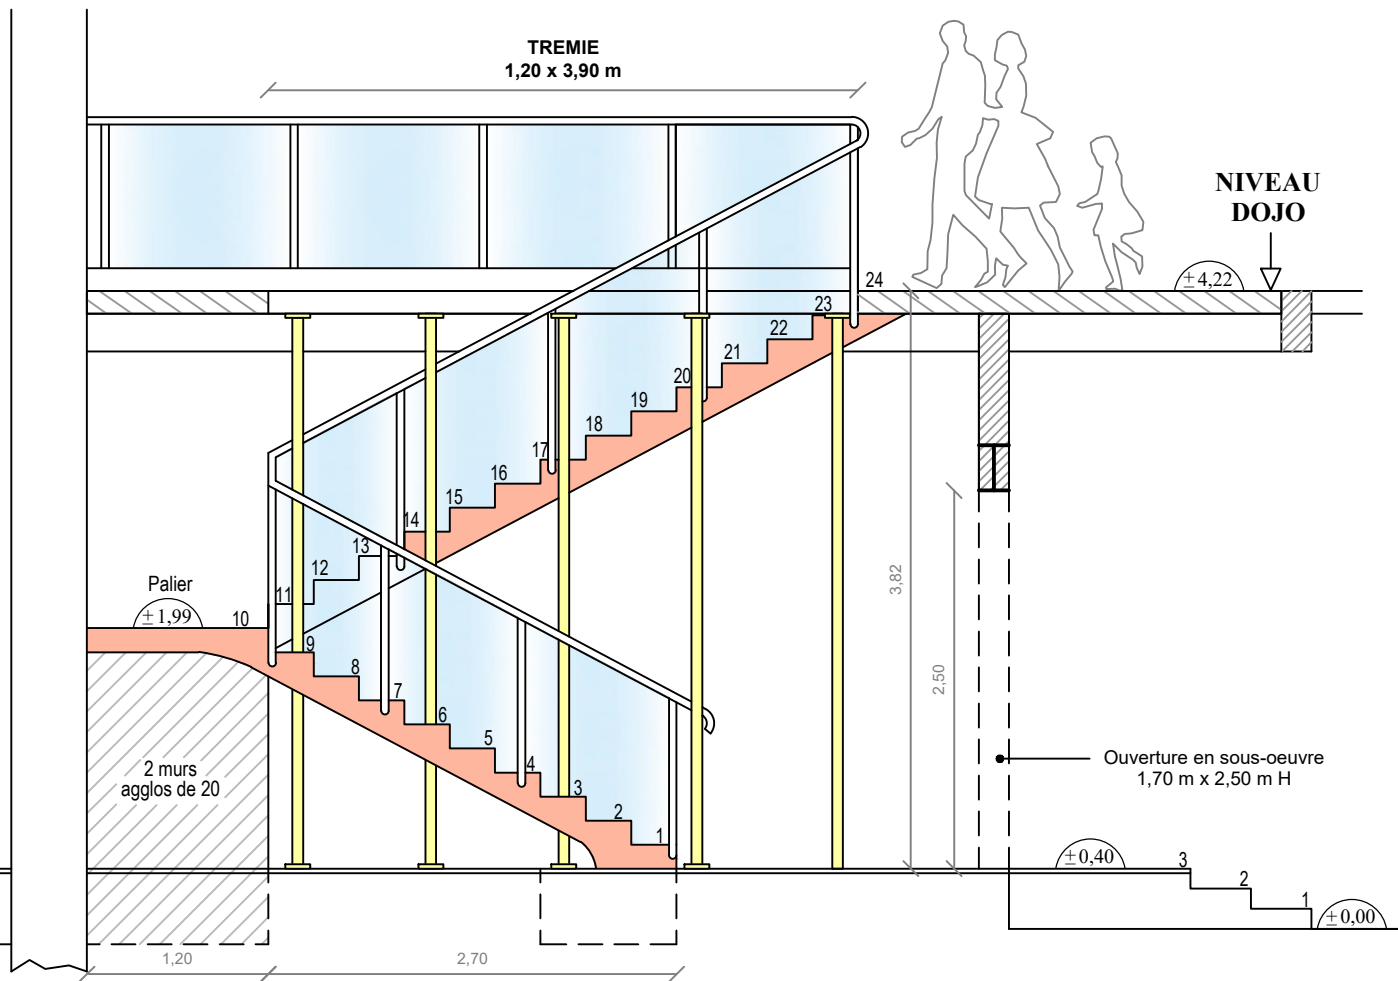

- Escaliers 2UP
Hauteur à monter : 3,82 m
24 marches : G : 30 cm H : 15,92 cm