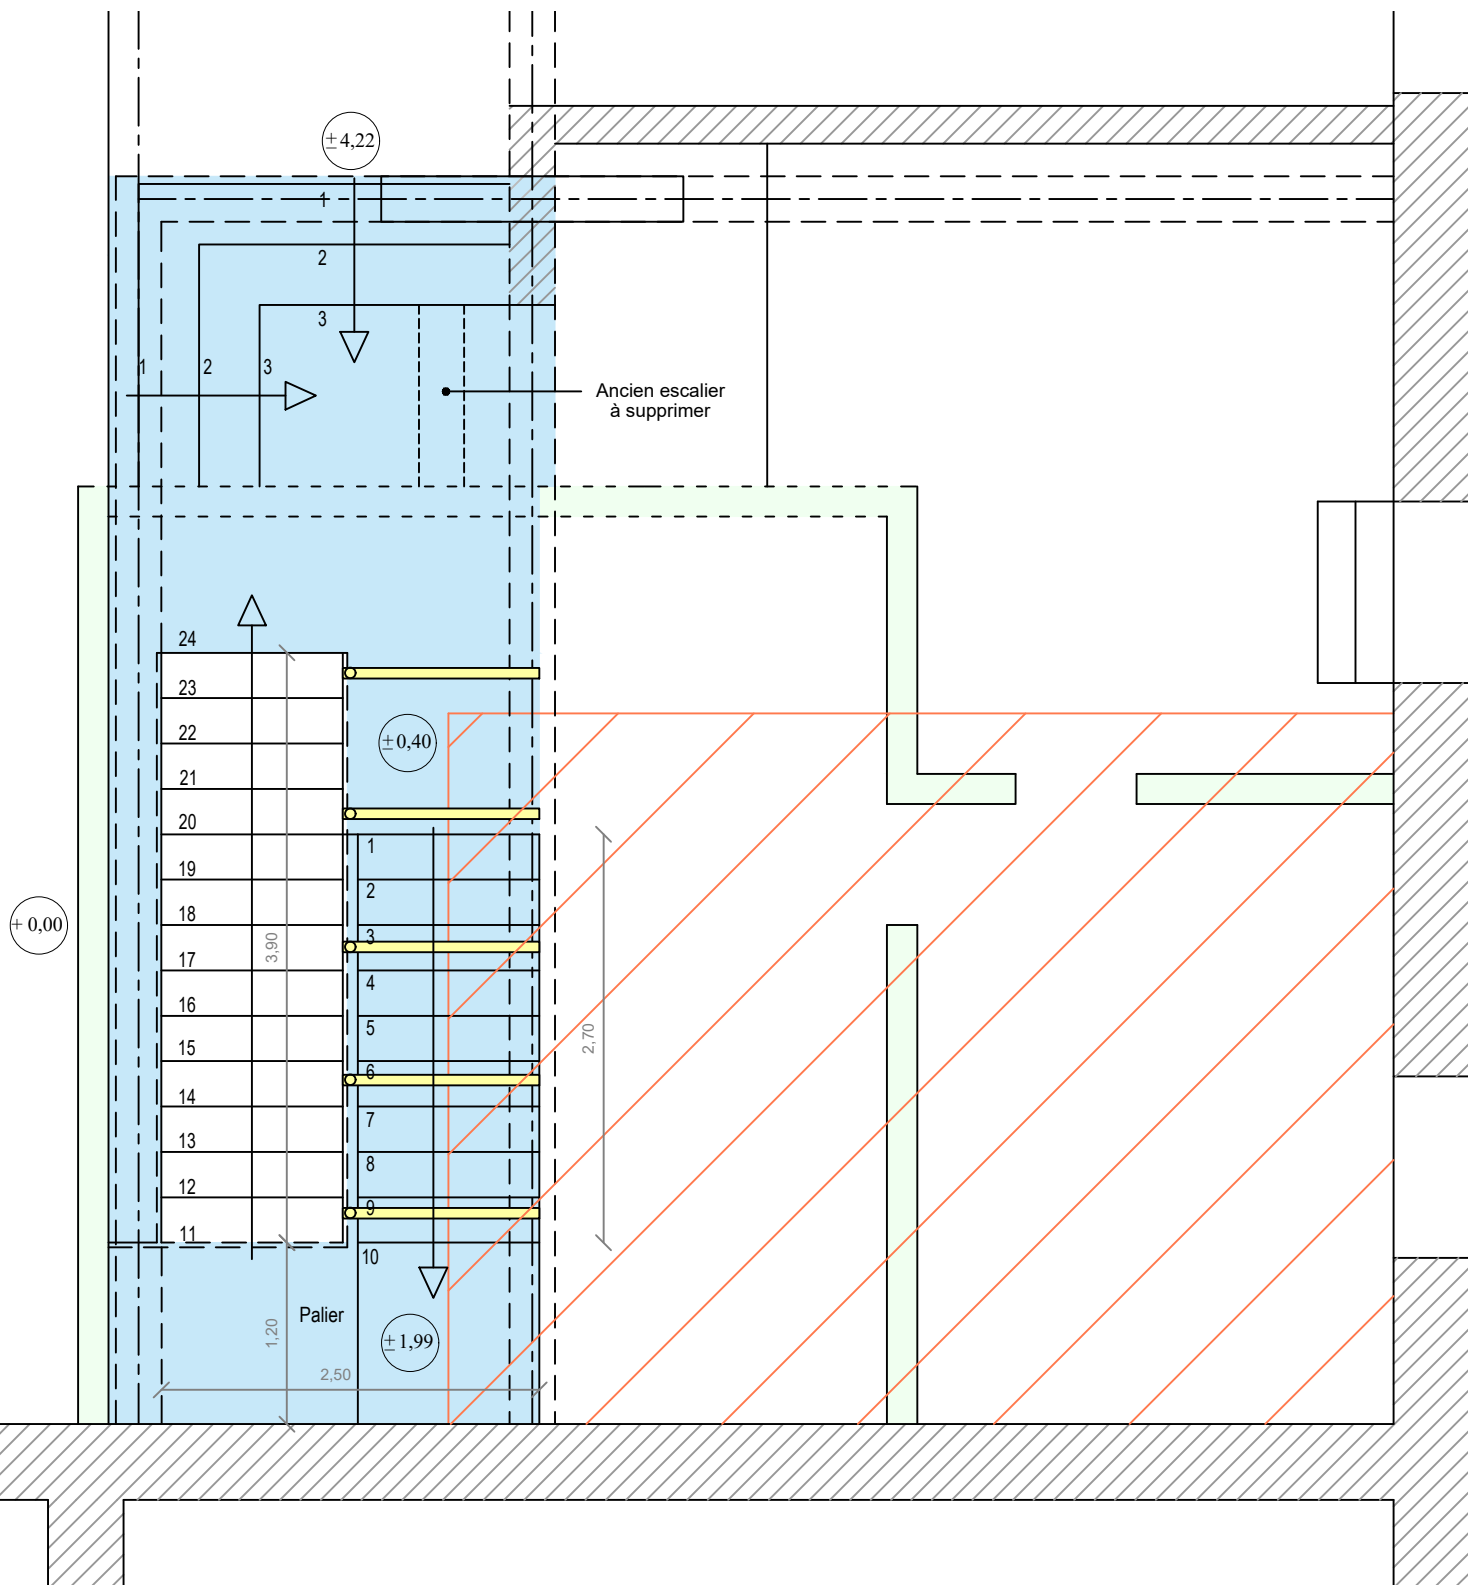


# VUE EN PLAN

6B

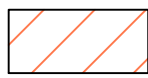
 
Echelle : 1/50

## NIVELLEMENT AVANT EXECUTION



- Escaliers 2UP  
Hauteur à monter : 3,82 m  
24 marches : G : 30 cm H : 15,92 cm

### LEGENDE

-  Chambre à l'étage
-  Mur bureaux RDC