DEPARTEMENT DE L'HERAULT

Commune de PERET

Commune de PERET

Embellissement de la Commune

Tranche ferme

Secteur 1 : Réhabilitation et mise en sécurité piétonne"Boulevard de la Liberté"

Plan de Masse

E			
D			
C			
B			
A			
0	27/05/22	R.S.	P.G.	PRO
Ind	Date	Auteur	Verif.	Infos

Echelle : 1/200 — CI 22220
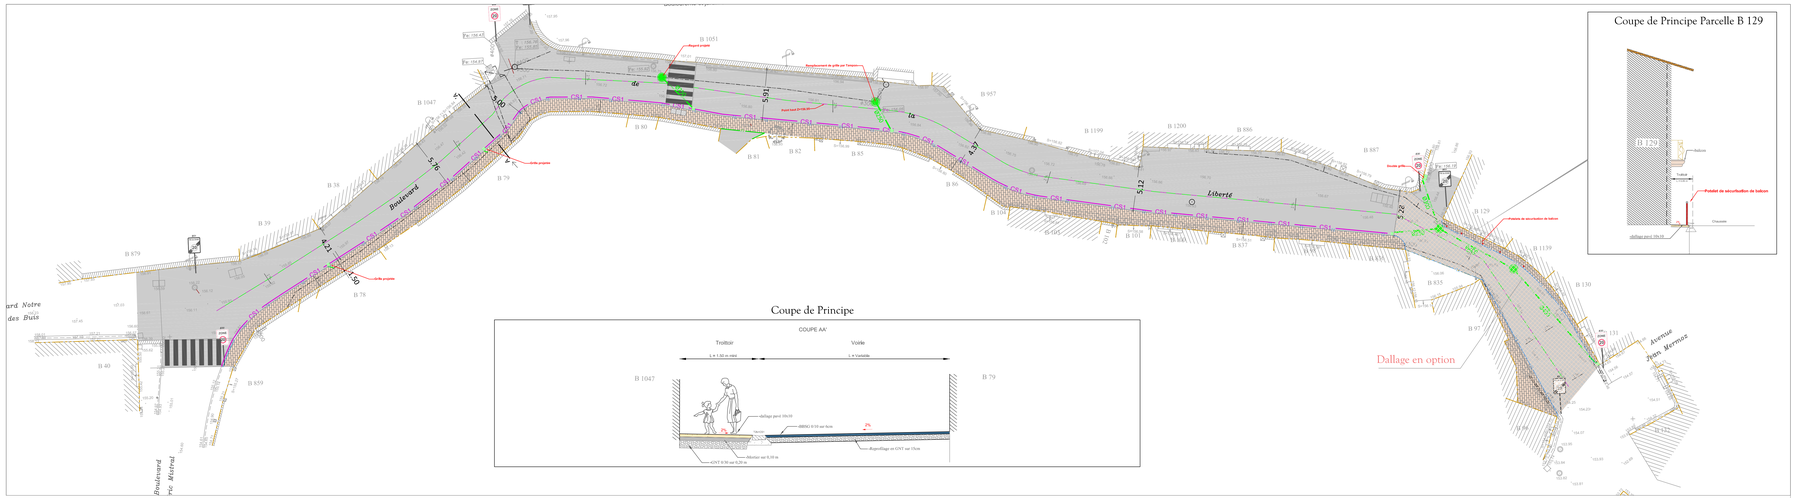
MAITRE D'OUVRAGE	MAITRE D'OEUVRE
Rue Claude Debussy 34 800 PERET 04 67 96 09 41	166 , rue Maurice Béjart 34 500 BEZIERS 04 99 41 40 02