DEPARTEMENT DE L'HERAULT

Commune de PERET

Commune de PERET

Embellissement de la Commune

Tranche ferme

Secteur 4 : Réhabilitation et désimperméabilisation partielle du "chemin de Pioch Caulet"

PRO

Plan de Masse

Ind	Date	Auteur	Vérif.	Infos
E				
D				
C				
B				
A				
0	27/07/2023	R.S.	P.G.	PRO
Echelle : 1/250				CI 22220

MAITRE D'OUVRAGE	MAITRE D'OEUVRE
Rue Claude Debussy 34 800 PERET 04 67 96 09 41	166 , rue Maurice Béjart 34 500 BEZIERS 04 99 41 40 02
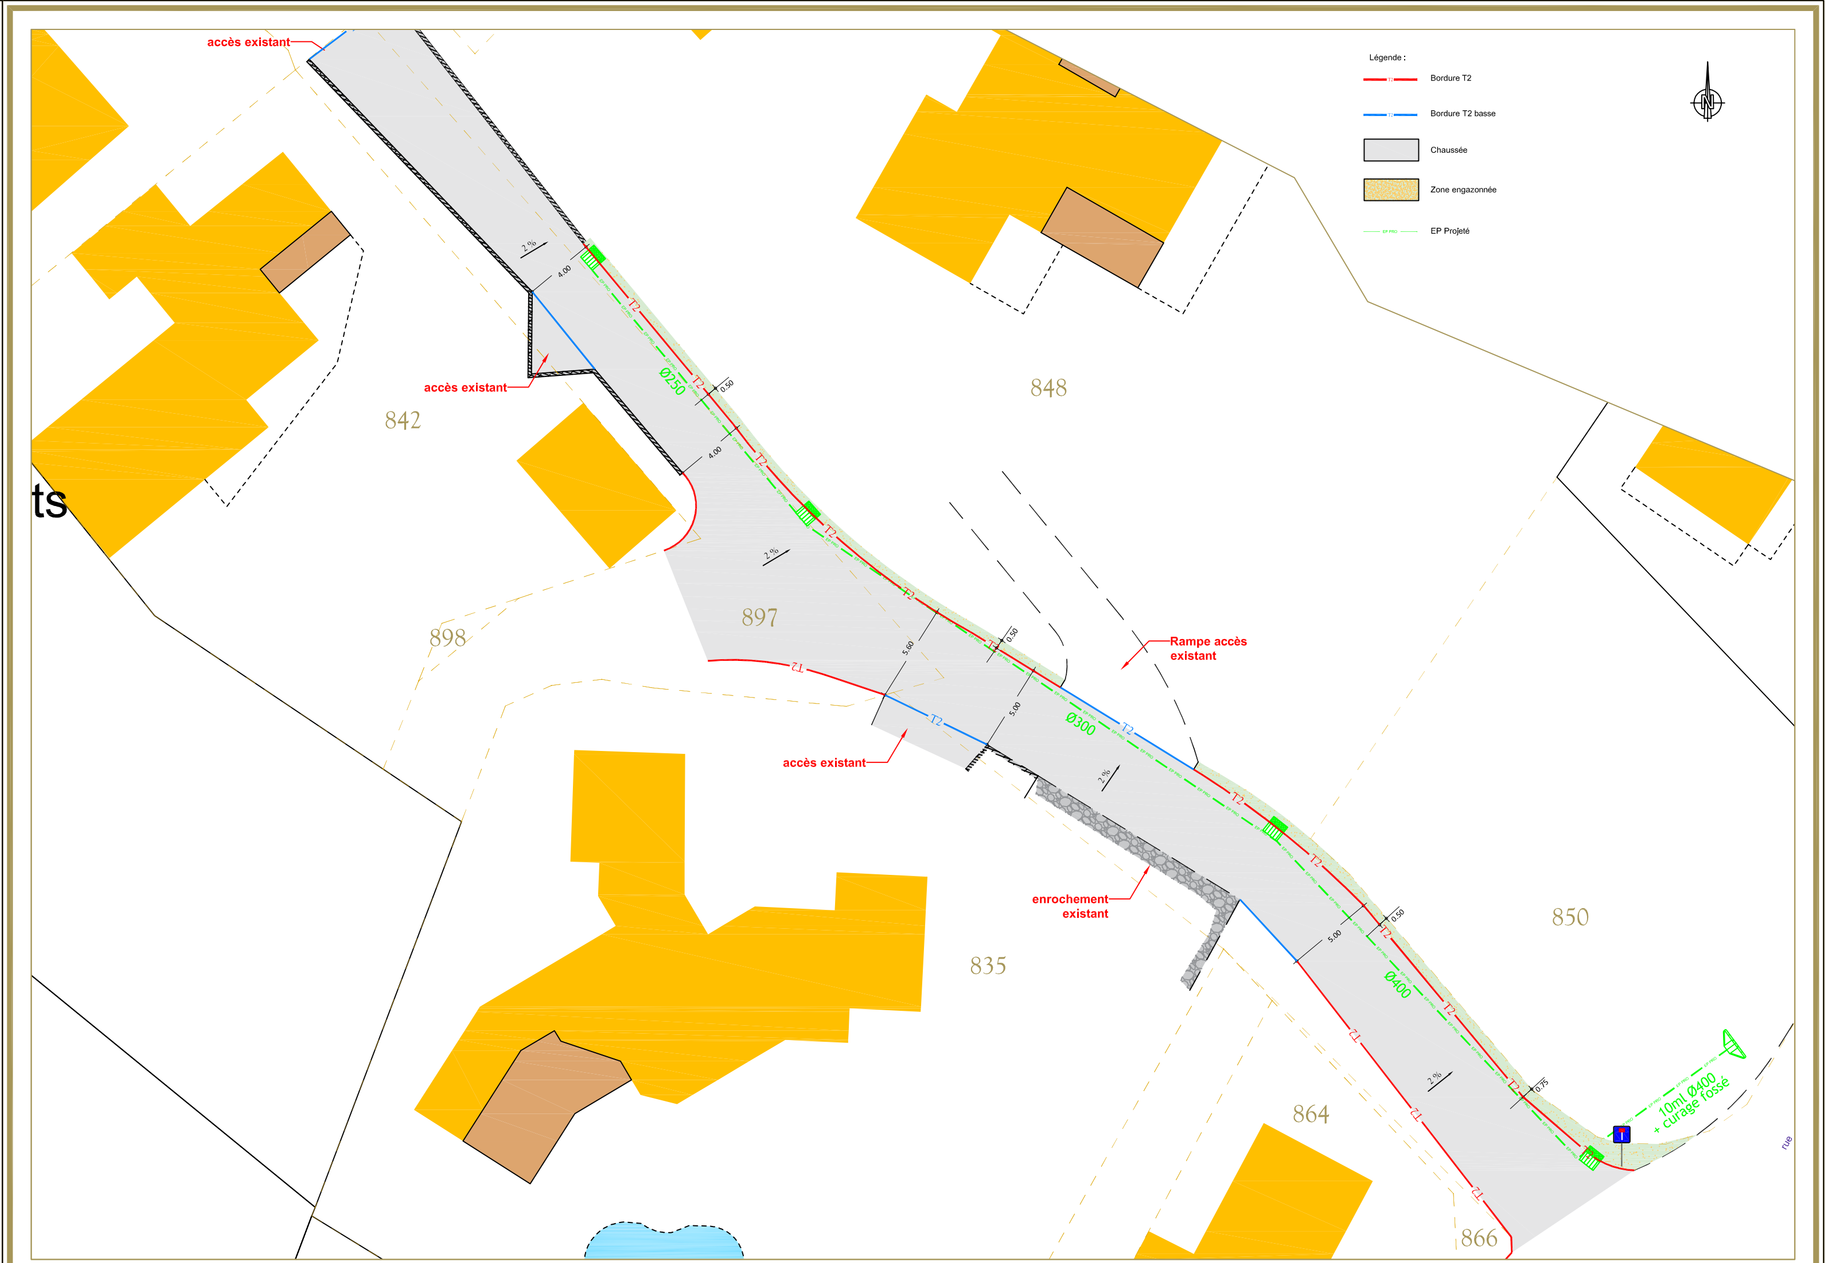
CETUR CONSEILS ETUDES DE TRAVAUX URBAINS ET RURAUX
MAÎTRES D'ŒUVRE DAMIEN & JOSIAN CAYUELA