

# PROJET

DEPARTEMENT DE L'HERAULT  
**COMMUNE DE PERET**

Aménagement coeur de village  
Mise en sécurité  
Cheminement piétonnier et cyclable  
Boulevard Frédéric Mistral

Plan des travaux projetés


E	D	C	B	A	O	E
			02/02/2022	21/01/2022	03/01/2022	
			C.M.	C.M.	C.M.	
			P.G.	P.G.	P.G.	
			PRO	PRO	PRO	
						Infos
						LR20204

- Siège social : ALARAC**  
Laboulet 11200 Alarac  
Tel : 04 68 26 82 76  
Fax : 04 68 26 82 41  
E-mail : cejur@setur.com
- AGENCE DE BEZIERS**  
166 Rue Maurice Bélar  
Parc Club Bâtiment B- 1er étage  
34 500 Béziers  
Tel : 04 99 41 40 02  
Fax : 04 99 41 67 32  
E-mail : cejur@setur.com
- AGENCE DE NARBONNE**  
9 rue Ernest Cognacq - 11 100 NARBONNE  
Tel : 04 68 26 82 76  
Fax : 04 68 26 82 41
- AGENCE DU POULAD SUR ORS**  
13 rue des Poutils - 34 900 Le Poujol sur Ors  
Tel : 04 99 41 40 02  
Fax : 04 99 41 67 32  
E-mail : cejur@setur.com
- AGENCE DE SAINT-PONS DE THOMIERES**  
BP 38 - 32 220 Saint Pons de Thomières  
Tel : 04 99 41 40 02  
Fax : 04 99 41 67 32
- AGENCE DU VIGAN**  
BP 81016 - 30 120 Le Vigan  
Tel : 04 67 81 56 49  
Fax : 04 99 41 67 32

**CETUR LR**  
CONSEILS ETUDES DE TRAVAUX  
URBAINS ET RURAUX  
LANGUEDOC - ROUSSILLON



- Légende :
- Voirie en BB 0/10
  - Trottoir en béton désactivé
  - Chasse roue en BB 0/6
  - Rétrécissement Voirie avec galet
  - Arbre à abattre
  - Limite de prestation
  - Bordure T2
  - Bordure T2 basse
  - Bordure P1
  - Avaloir de bordure profil T
  - Arbre projeté

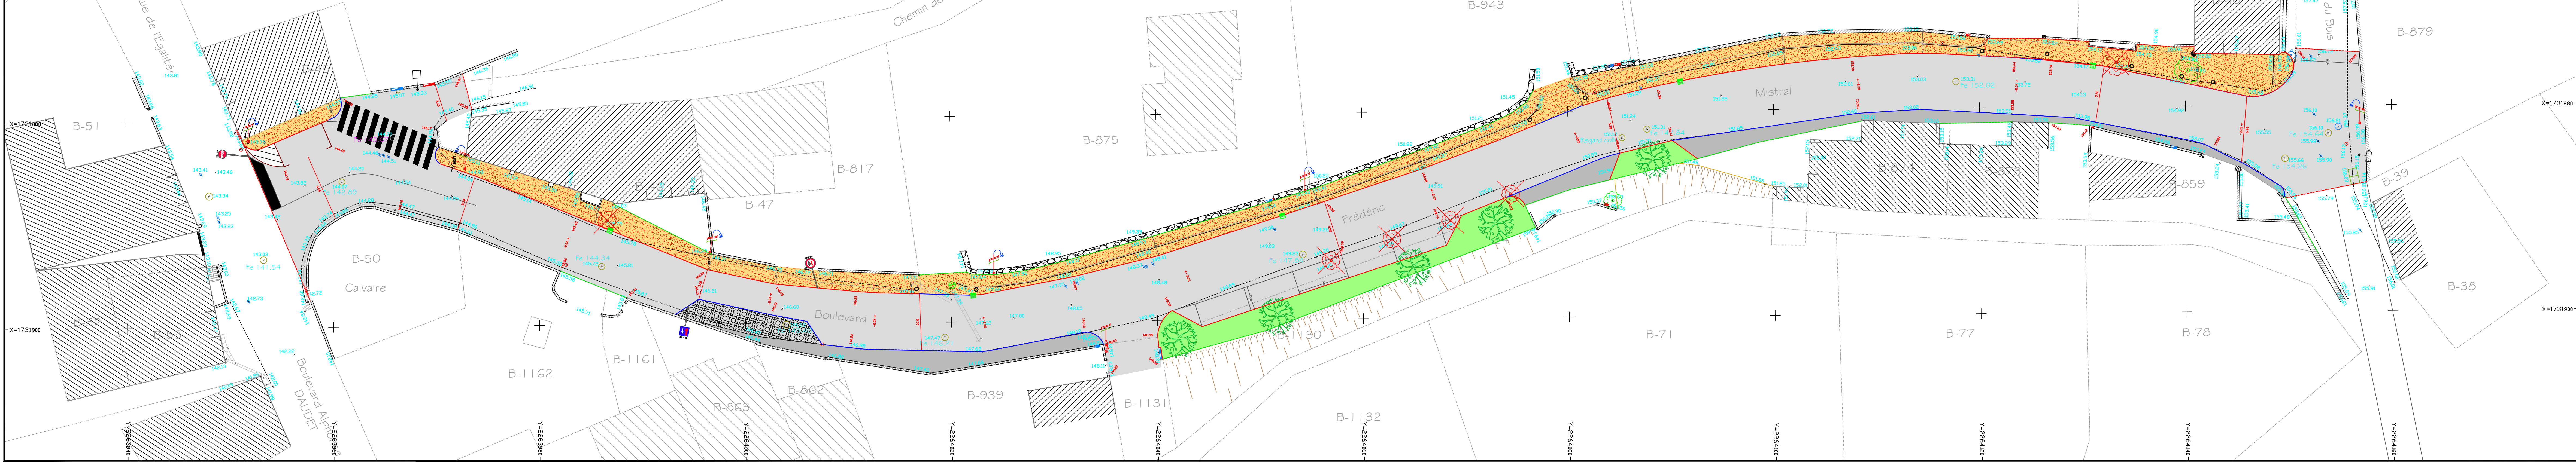

www.ceturlr.com